


# İMAR DURUM BELGESİ

T.C.  
KAYSERİ İNCESU BELEDİYESİ  
İMAR VE ŞEHİRCİLİK MÜDÜRLÜĞÜ

İSİM.....: -  
ADRES: KAYSERİ.....

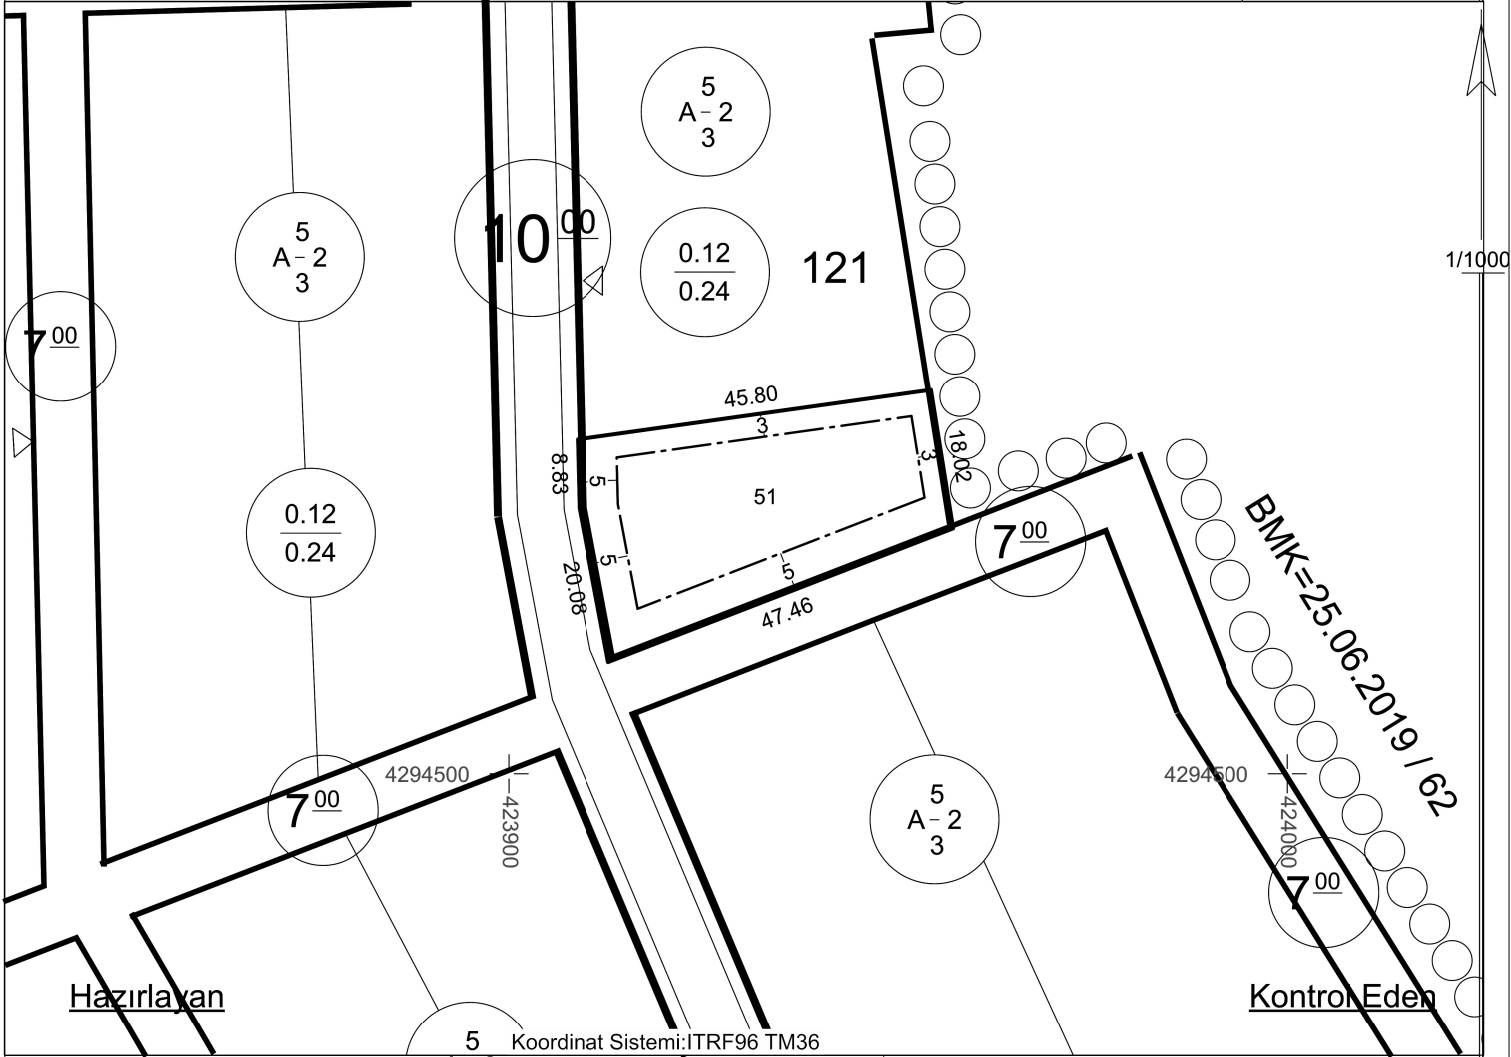

TAŞINMAZ BİLGİLERİ					Kullanım Türü	: Konut Alanı
Mahalle-Mevkii	Pafta No.	Ada No.	Parsel No.	Parsel Alanı (m <sup>2</sup> )	Yapı Nizamı	: A
Tahirini	K34A23A3C	121	51	1.092,59	Kat Adedi	: max Planında/Projesinde
Mer'i İmar Planı	.....	İmar Adasına Ait Ek/ Kısıtlayıcı Plan Notu			Bina Yüksekliği	: max Planında/Projesinde
Pafta Onama Tarihi	.../.../.....	Yoktur BMK : 25/06/2019-62			Bina Derinliği	: max Planında/Projesinde
Ölçek	1/1000				Bina Cephesi	: max Planında/Projesinde
Su Basman Kotu	Proje Hazırlanırken Belirlenecektir.				Ön Bahçe Mesafesi	: max Planında/Projesinde
Otopark Bölgesi					Komşu Mesafesi	: max Planında/Projesinde
Jeolojik Etüd Durumu ve Rapor No...: -					Arka Bahçe Mesafesi	: max Planında/Projesinde
Taks: 0.12	Kaks/Emsal:0.24	Emsal Alanı :		262,22 m <sup>2</sup>	Ticaret Kullanım Alanı	: -----

## Açıklamalar ve Uygulma Esasları:

- 1) Bu İmar durumu yürürlükteki mevzuata göre düzenlenmiştir. İmar durumu ile yalnızca proje hazırlanabilir.
- 2) Bu belge talep üzerine hazırlanmış olup, İmar planında bir değişiklik olması halinde, her hangi bir hak iddia edilemez.
- 3) Planlamaya Esas Jeolojik ve Parsel Bazlı Zemin Etüd Raporlarına göre önlem alınması zorunludur.
- 4) Planlı Alanlar İmar Yönetmeliği ve Ek Plan Notları dışında K.B.B. İmar Yönetmeliği ve İncesu Belediyesi İmar Plan Notları, Lejantı hükümleri geçerlidir.
- 5) Açık/Kapalı çıkma Planlı Alanlar İmar Yönetmeliği Hükümleri geçerlidir.
- 6) Bilgi amaçlı verilmiştir.

.....

.....

.....