


İMAR DURUM BELGESİ

T.C.
KAYSERİ İNCESU BELEDİYESİ
İMAR VE ŞEHİRCİLİK MÜDÜRLÜĞÜ

İSİM..... İncesu Belediyesi
ADRES: KAYSERİ

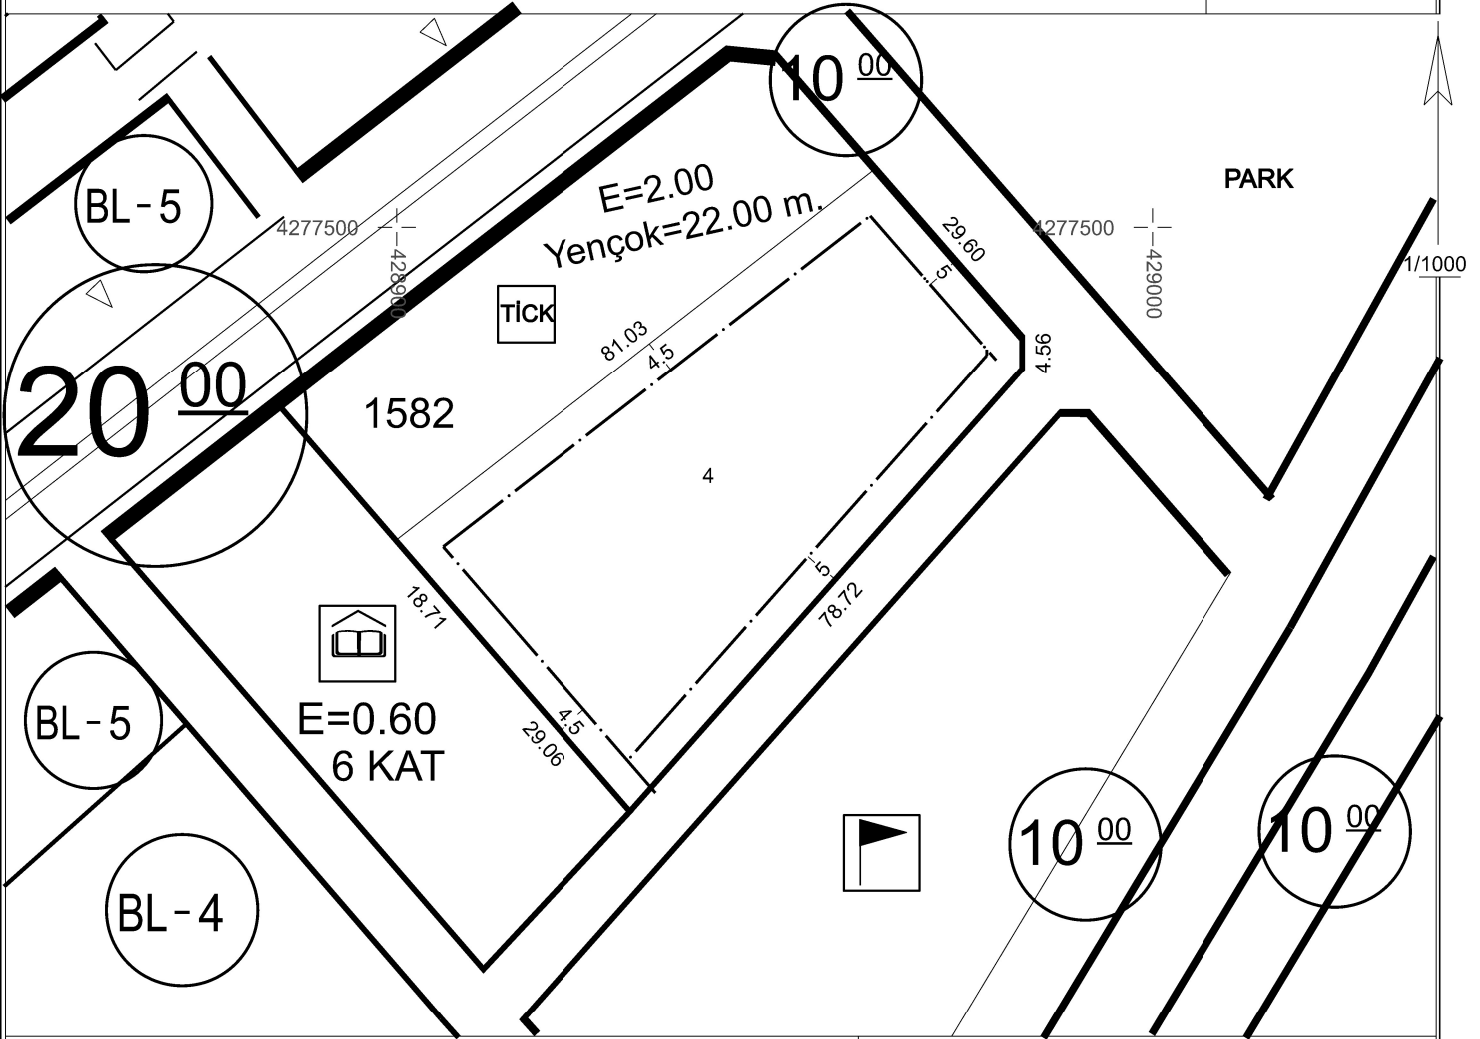

TAŞINMAZ BİLGİLERİ

Kullanım Türü : Ticaret-Konut Alanı

Mahalle - Mevkii	Pafta No.	Ada No.	Parsel No.	Parsel Alanı (m²)	Yapı Nizamı	: ---
Vali İhsan Aras	K34D14B4C	1582	4	3.250,65 m²	Kat Adedi	: max Planında/Projesinde
Mer'i İmar Planı		İmar Adasına Ait Ek/ Kısıtlayıcı Plan Notu			Bina Yüksekliği	: max Planında/Projesinde
Pafta Onama Tarihi	.../.../.....	Yoktur BMK : 07/08/2024-58			Bina Derinliği	: max Planında/Projesinde
Ölçek	1/1000				Bina Cephesi	: max Planında/Projesinde
Su Basman Kotu	Proje Hazırlanırken Belirlenecektir.				Ön Bahçe Mesafesi	: max Planında/Projesinde
Otopark Bölgesi					Komşu Mesafesi	: max Planında/Projesinde
Jeolojik Etüd Durumu ve Rapor No...: Uygun Alanlar - 2 / Etüt No:333					Arka Bahçe Mesafesi	: max Planında/Projesinde
Taks: -	Kaks/Emsal:2.00	Emsal Alanı : 6.501,13 m²			Ticaret Kullanım Alanı : -----	

Açıklamalar ve Uygulma Esasları:

- 1) Bu İmar durumu yürürlükteki mevzuata göre düzenlenmiştir. İmar durumu ile yalnızca proje hazırlanabilir.
- 2) Bu belge talep üzerine hazırlanmış olup, İmar planında bir değişiklik olması halinde, her hangi bir hak iddia edilemez.
- 3) Planlamaya Esas Jeolojik ve Parsel Bazlı Zemin Etüt Raporlarına göre önlem alınması zorunludur.
- 4) Planlı Alanlar İmar Yönetmeliği ve Ek Plan Notları dışında K.B.B. İmar Yönetmeliği ve İncesu Belediyesi İmar Plan Notları, Lejanti hükümleri geçerlidir.
- 5) Açık/Kapalı çıkma Planlı Alanlar İmar Yönetmeliği Hükümleri geçerlidir.
- 6) Bilgi amaçlı verilmiştir.